



**ПРОЕКТ ГЕНЕРАЛЬНОГО ПЛАНА МУНИЦИПАЛЬНОГО ОБРАЗОВАНИЯ -
ГАВРИЛОВСКОЕ СЕЛЬСКОЕ ПОСЕЛЕНИЕ
СПАСКОГО МУНИЦИПАЛЬНОГО РАЙОНА РЯЗАНСКОЙ ОБЛАСТИ**
КАРТА ГРАНИЦ ТЕРРИТОРИЙ, ПОДВЕРЖЕННЫХ РИСКУ ВОЗНИКНОВЕНИЯ ЧРЕЗВЫЧАЙНЫХ СИТУАЦИЙ
ПРИРОДНОГО И ТЕХНОГЕННОГО ХАРАКТЕРА И ВОЗДЕЙСТВИЯ ИХ ПОСЛЕДСТВИЙ

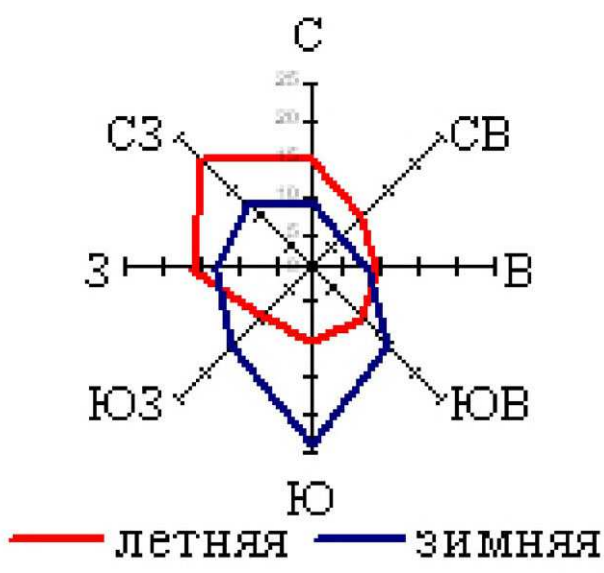

- Условные обозначения**
- Административные границы**
- Граница Гавриловского сельского поселения
 - Граница населенного пункта
- Гидрография**
- Болота
 - Реки и ручьи с постоянным водотоком
 - Водоток (реки и ручьи)
- Функциональные зоны**
- Жилые зоны**
- Зона индивидуальной жилой застройки
- Зоны рекреационного назначения**
- Зона зеленых насаждений общего и ограниченного пользования
- Производственные и коммунально-складские зоны**
- Зона коммунально-складского назначения
- Зоны специального назначения**
- Зона кладбищ
- Зоны инженерной и транспортной инфраструктуры**
- Зона объектов инженерной инфраструктуры
 - Зона объектов автомобильного транспорта
- Зоны сельскохозяйственного использования**
- Зона сельскохозяйственных объектов
 - Пашни
 - Луга, пастбища
 - Древесно-кустарниковая растительность
- Объекты инженерной инфраструктуры**
- Водозаборное сооружение
 - Трансформаторная подстанция
 - ШГРП

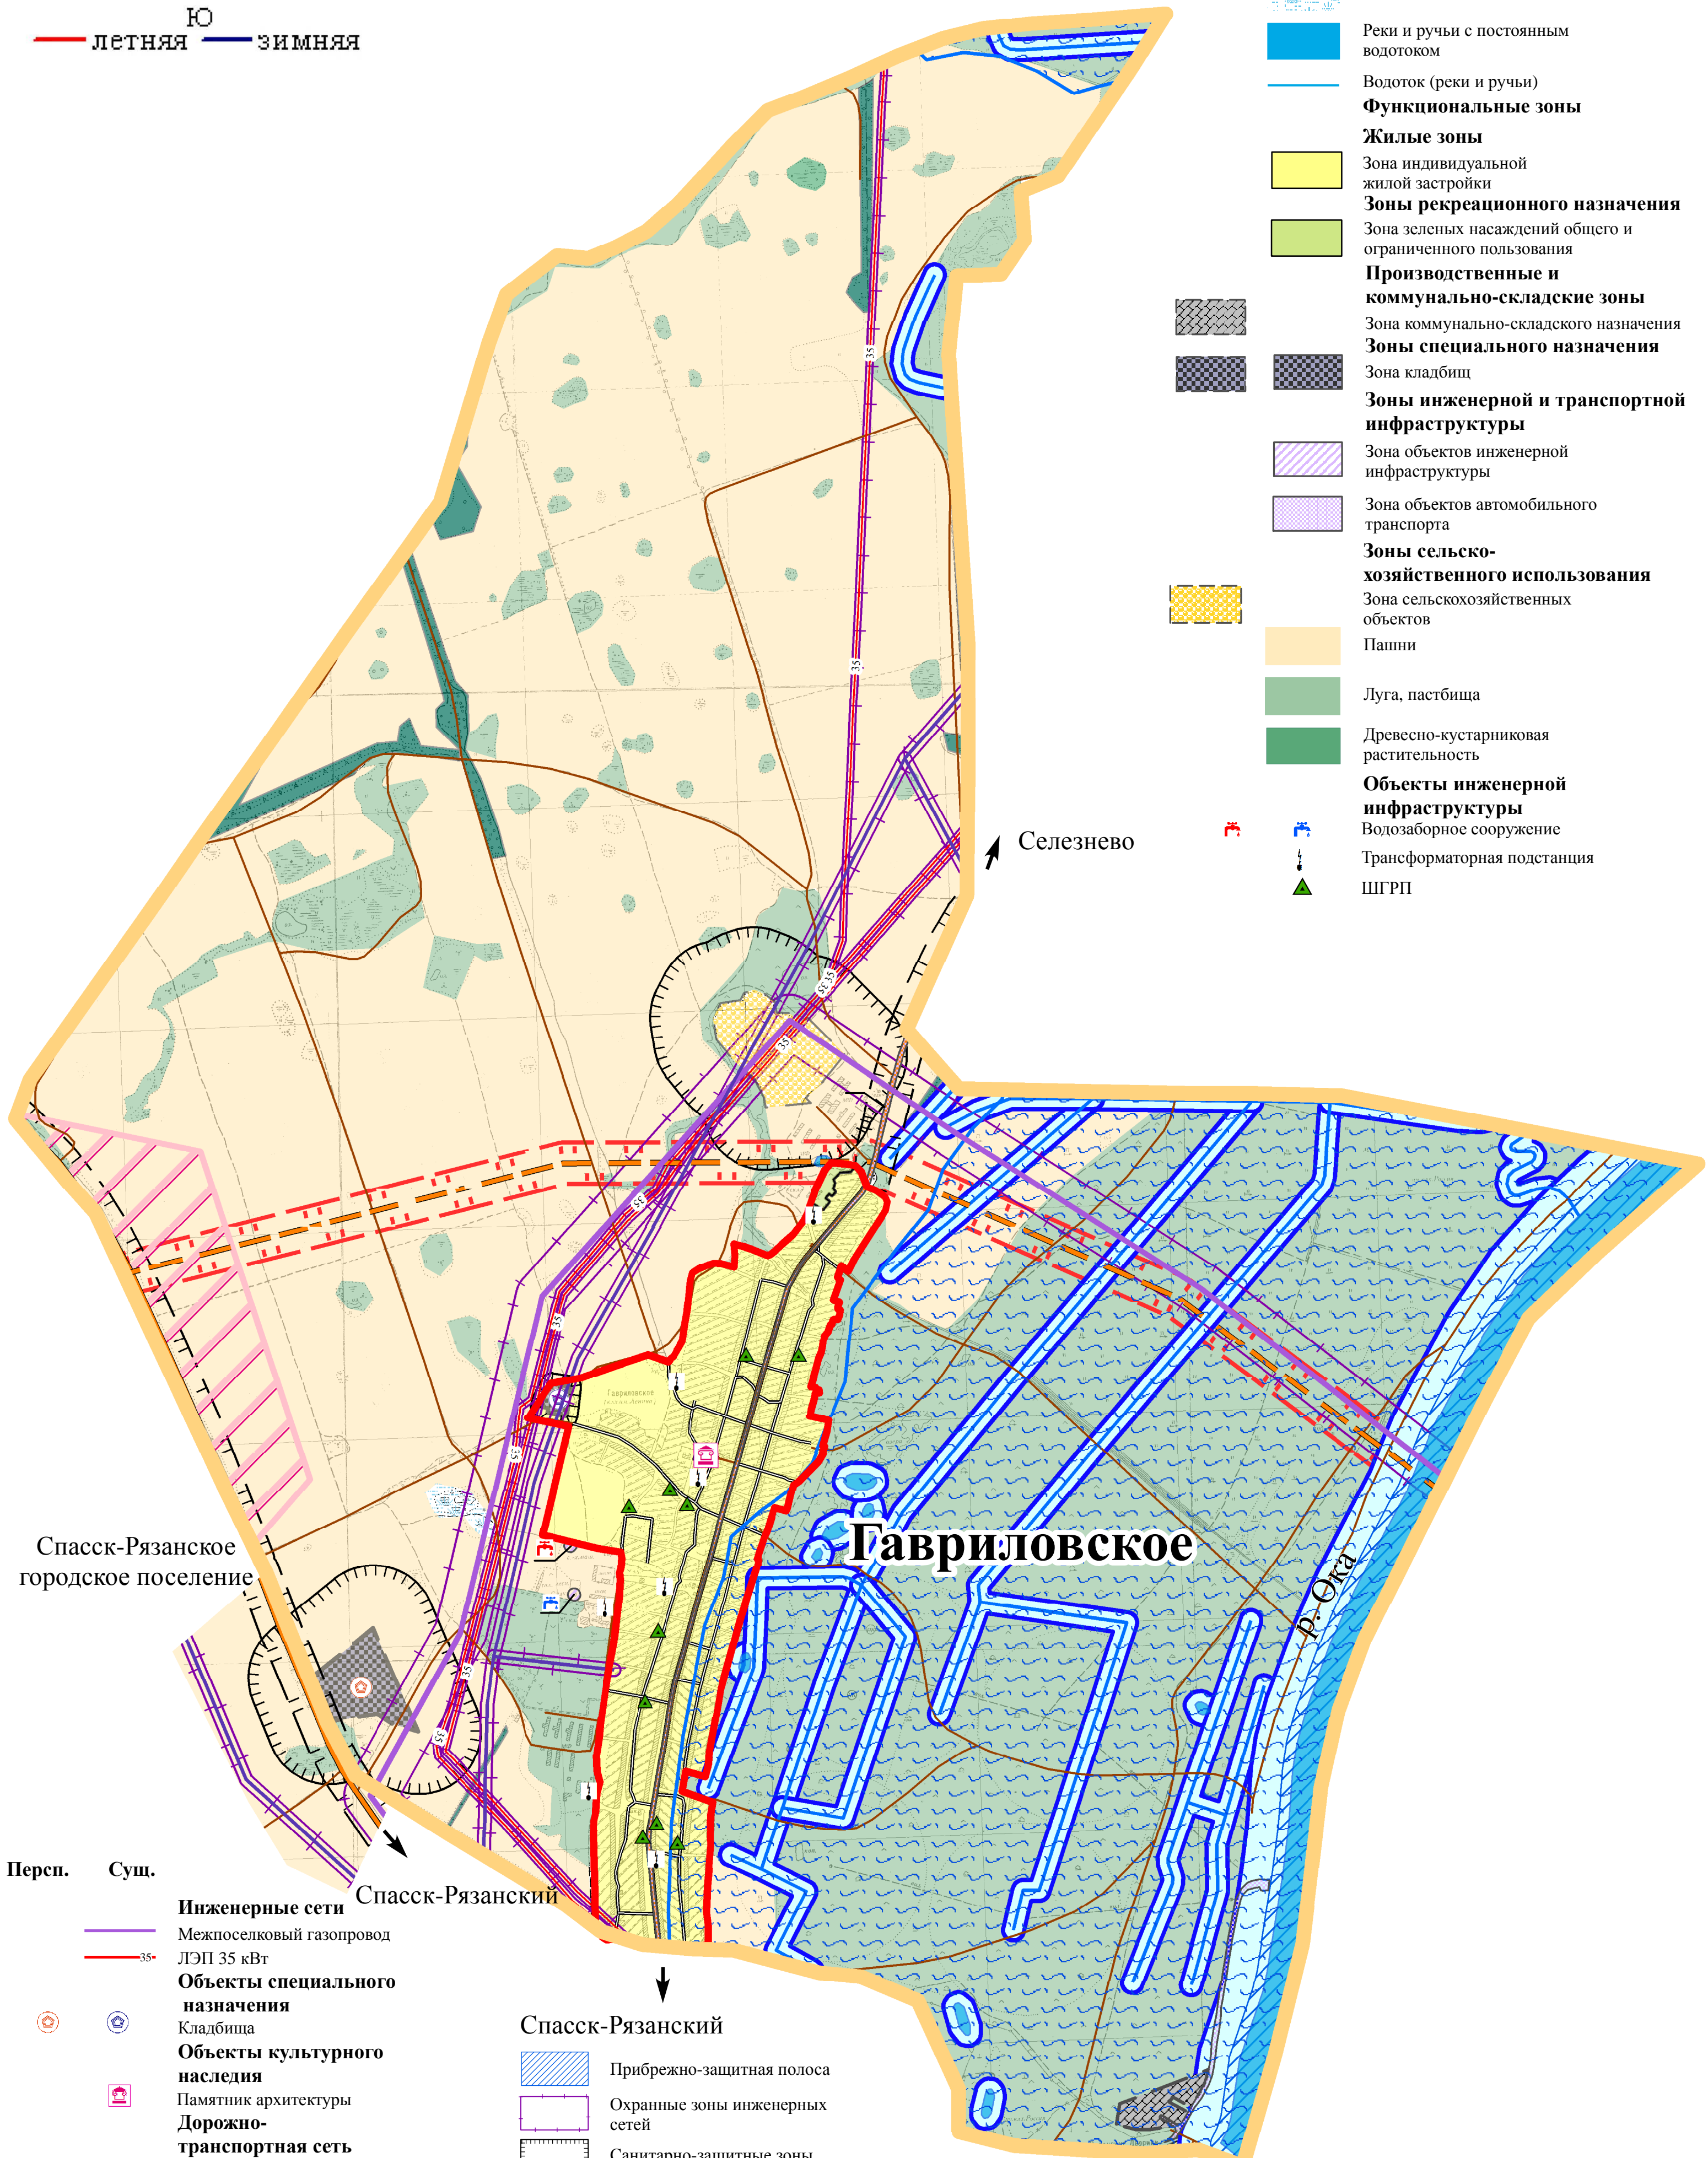

- Персп. Сущ.**
- Инженерные сети**
- Межпоселковый газопровод
 - ЛЭП 35 кВт
- Объекты специального назначения**
- Кладбища
 - Объекты культурного наследия
 - Памятник архитектуры
- Дорожно-транспортная сеть**
- Дорога регионального значения
 - Автомобильные дороги в населенных пунктах
 - Автомобильные дороги прочие
- Зоны с особыми условиями использования территории**
- Водоохранные зоны
- Спаск-Рязанский**
- Прибрежно-защитная полоса
 - Охранные зоны инженерных сетей
 - Санитарно-защитные зоны
 - Охранная зона дороги регионального значения
 - Зона затопления паводком 1% обеспеченности по данным СТП
 - Зона радиационного загрязнения

						МК 26-2016-ГД				
						Проект генерального плана муниципального образования - Гавриловское сельское поселение Спаского муниципального района Рязанской области				
Изм.	Кол.уч.	Лист	№ док.	Подпись	Дата	Генеральный план поселения ТОМ 1. Положения о территориальном планировании (утверждаемая часть)	Стадия	Лист	Листов	
ГАП		Ромашкина		<i>[Подпись]</i>				4		
Архитектор		Реутова		<i>[Подпись]</i>			Карта границ территорий, подверженных рisku возникновения чрезвычайных ситуаций природного и техногенного характера и воздействия их последствий. М 1:20000	ООО "ГРАЖДАНПРОЕКТ"		
Н.контр.		Ромашкина		<i>[Подпись]</i>						

Ив. № подл. Подп. дата. Взам. инв. №